

alberto michielotto


portfolio

concorsi
università
viaggi

2012 - 2017

con corsi


120hours.no
the way of the buyi
120 ore per progettare uno spazio mensa e biblioteca da realizzare per una scuola elementare in Cina

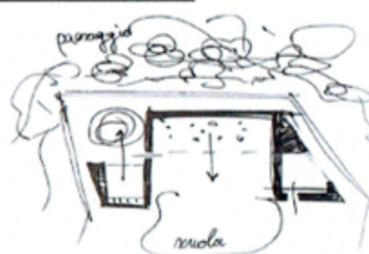

riprendendo i materiali propri della cultura buyi, un singolo muro di pietra definisce, regolarizza e articola lo spazio, allargandosi dove necessario per contenere le diverse funzioni di mensa e biblioteca.



vengono definiti due spazi aperti: uno più privato per la biblioteca, che guarda il paesaggio a nord, e uno che si relaziona con gli altri edifici del complesso per creare uno spazio di gioco per i bambini.

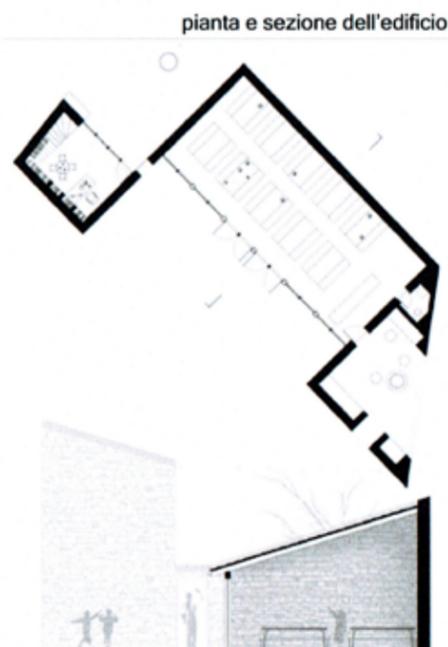


www.if-ideasforward.com
a temple for the gods
24 ore per ideare una casa e uno spazio per l'assemblea dei dodici dei dell'Olimpo



ideas for ward
- 24h com petitions
honourable mention

dodici muri ritagliano dodici differenti prospettive sul mondo che simboleggiano le divinità olimpiche; al centro l'uomo chiama a consiglio gli dei conquistando uno sguardo completo sulla propria vita.

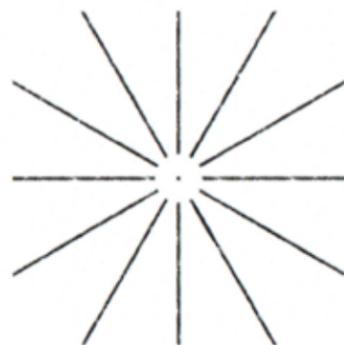

vista esterna



il tempio sorge sulla cima del monte olimpo





uni ver sità

fronte nord della torre




proff. Luigi Stendardo e Luigi Siviero
**torre poli
funzio
nale**
torre polifunzionale collegata ad un percorso coperto di distribuzione per la zona di Padova est

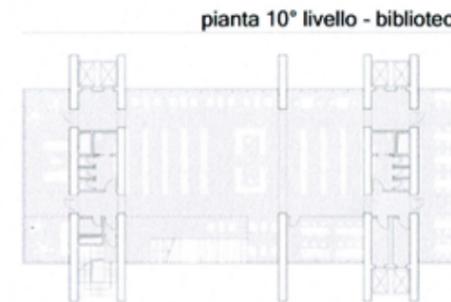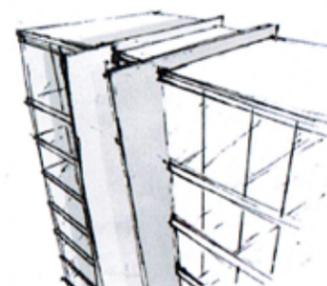


due coppie di lame contengono gli spazi serventi della torre, permettendo la massima versatilità in pianta.

sezione longitudinale

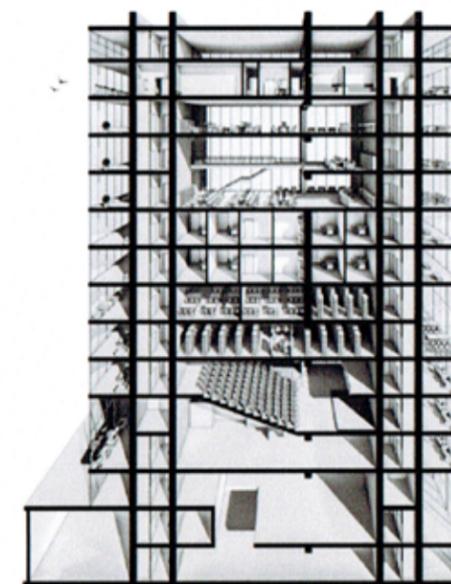

l'edificio si sviluppa a partire da uno schema semplice fatto di elementi verticali portanti ed orizzontali portati, che vengono piegati o sottratti in funzione delle necessità; la facciata denuncia l'articolazione dei livelli.

plastico in scala 1:100

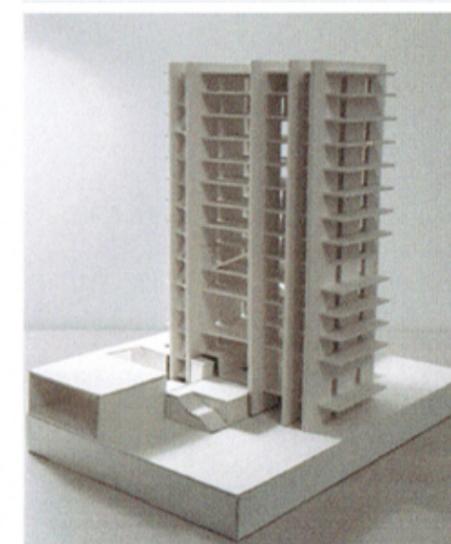


il plastico è realizzato attraverso un sistema ad incastro che permette di nascondere i segni dei tagli e di minimizzare l'uso della colla.

proff. Giorgio Croatto e Mauro Caini,
prof. Umberto Turrini
**det tagli
co
strut
tivi**
studio di stratigrafie e sistemi costruttivi moderni e tradizionali per il progetto di una villa a Padova

architettura
tecnica
1 e 2

dettaglio nodo copertura a giardino

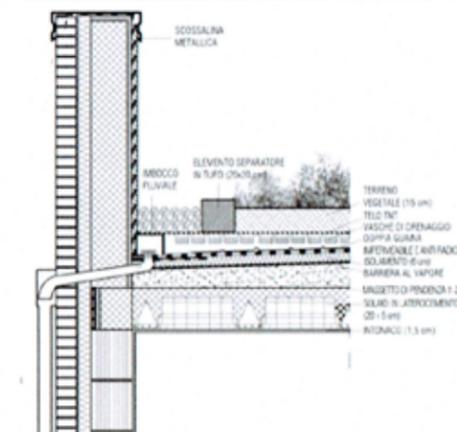

sezione e pianta del piano terra della villa

