



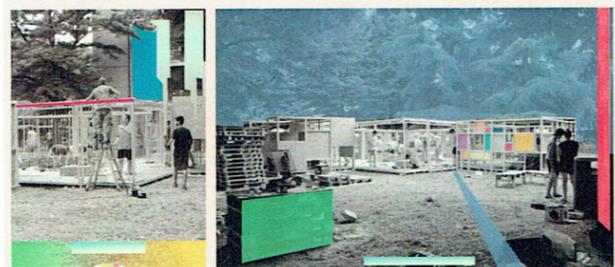

COSTRUIRE

Progetto del padiglione del convivio per il
l'iniziativa universitaria 4 Rooms
4 Charles Correa

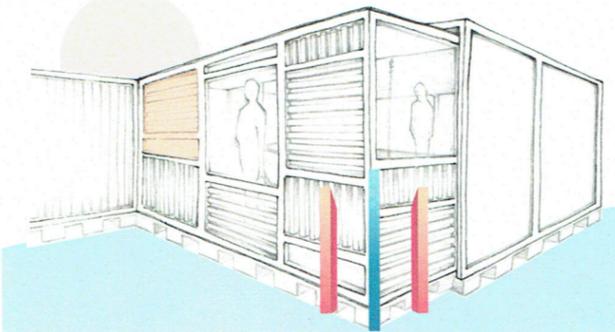


Costruzione dei progetti vincitori da parte di
noi studenti presso il cortile del Dipartimento
di Ingegneria Meccanica, Padova

SPERIMENTARE

DISEGNO EDILE II

Proposta di un nuovo loggiato per la Basilica del Santo di Padova

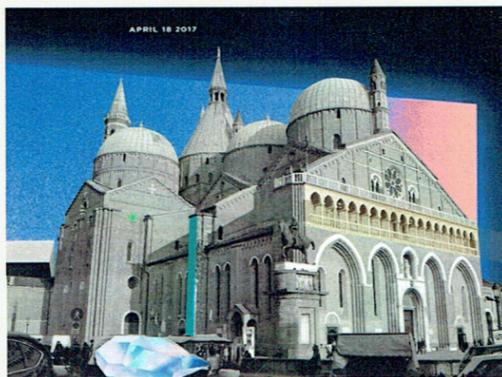

Stato attuale





Proposta di progetto

PROGETTARE


COMPOSIZIONE ARCHITETTONICA I

Progetto di una casa minima cubica di lato 15m

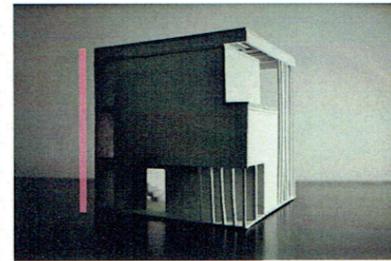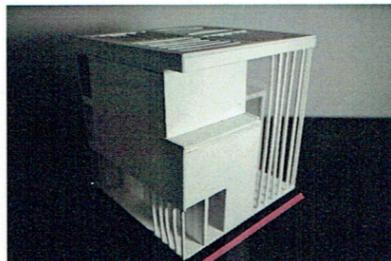




ARCHITETTURA TECNICA I

Progetto per una bifamiliare con patio a Padova.

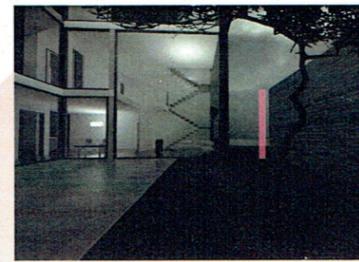

COMPOSIZIONE ARCHITETTONICA II

Progetto di riqualificazione di una zona di Padova con realizzazione di un spazio
polifunzionale per studenti

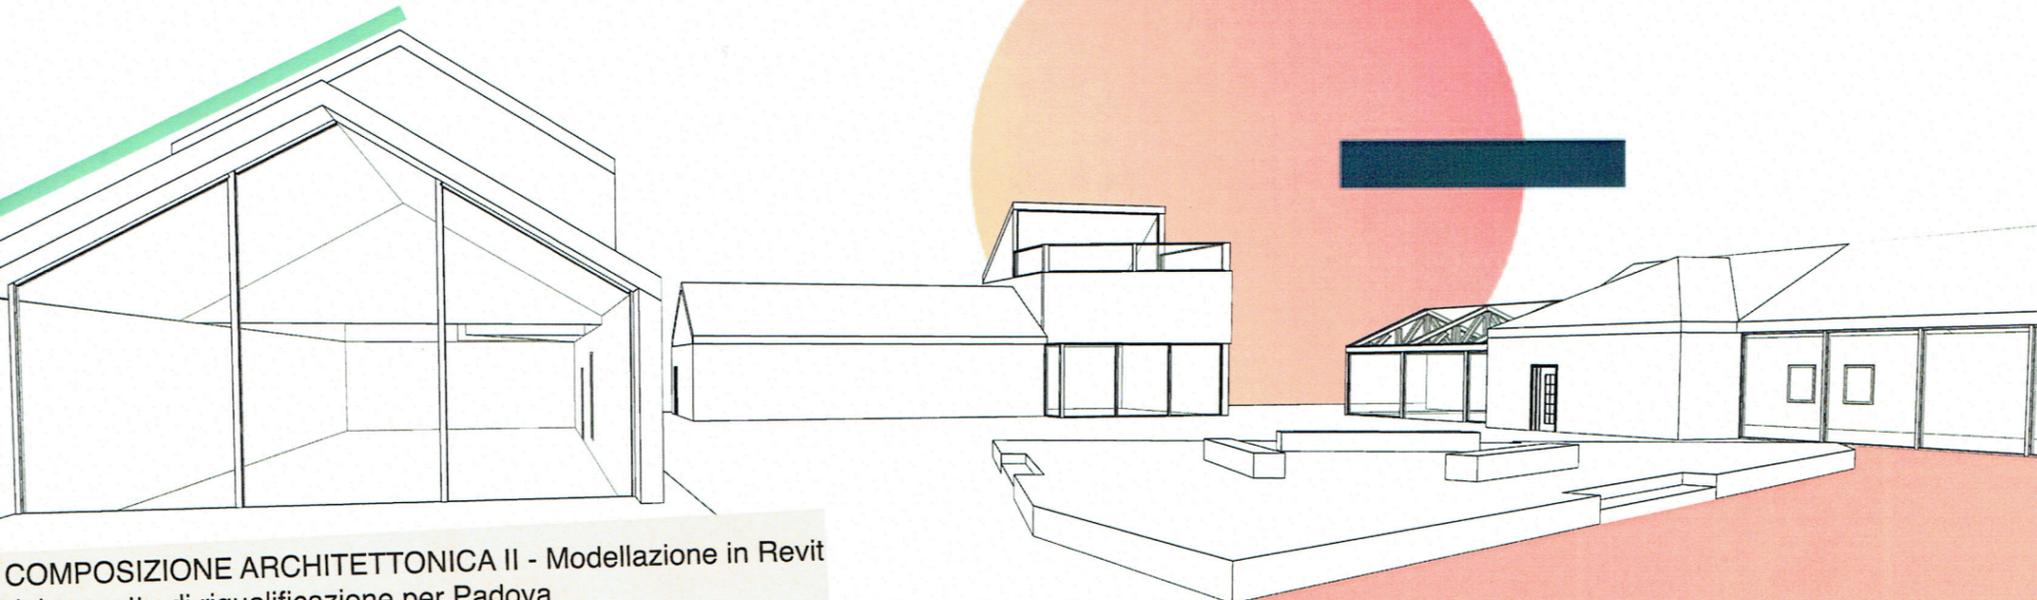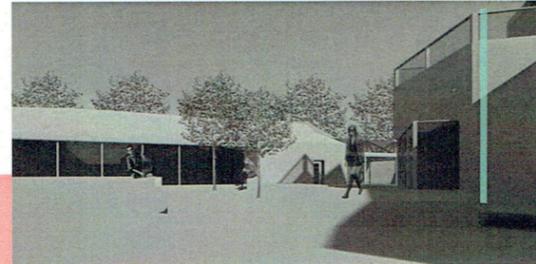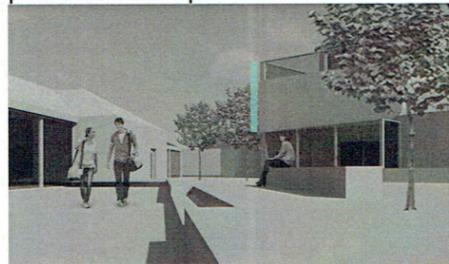

COMPOSIZIONE ARCHITETTONICA II - Modellazione in Revit
del progetto di riqualificazione per Padova